
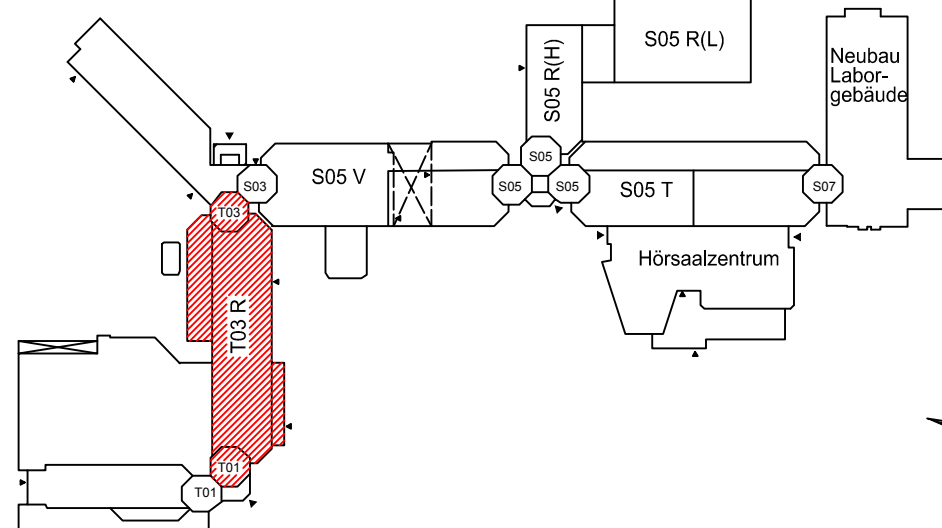


 Sonnenschutz
 VD Verdunklung
 VL innenliegende Vertikalscheibe

Schwertanschluss bzw. Fassadenanschluss der Trockenbauwände
nach Wahl der Bauleitung

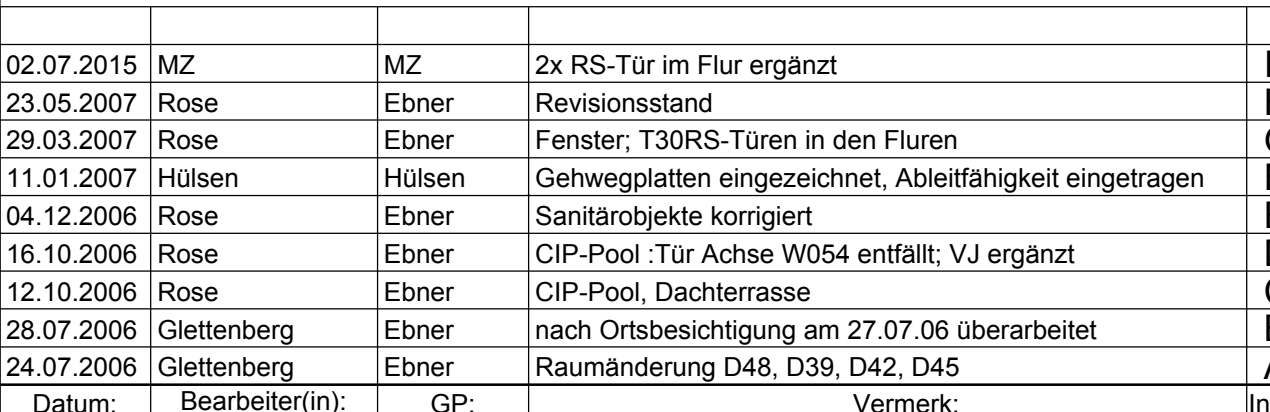

BLB NRW
Bau- und Liegenschaftsbetrieb NRW
Duisburg

Bauwerks-Nummer	Bauwerksbezeichnung
Planbezeichnung/Darstellung	Geschoss / Anlage: 5. Obergeschoss
Ausführungsplanung	Bauenteil / Trakt: T 03 R
Bau	Maßstab: 1:100

[illegible]