

GESAMT


höchstens 268 Plätze

Eingang 2



Bild: Eingangsbereich

Eingang 1

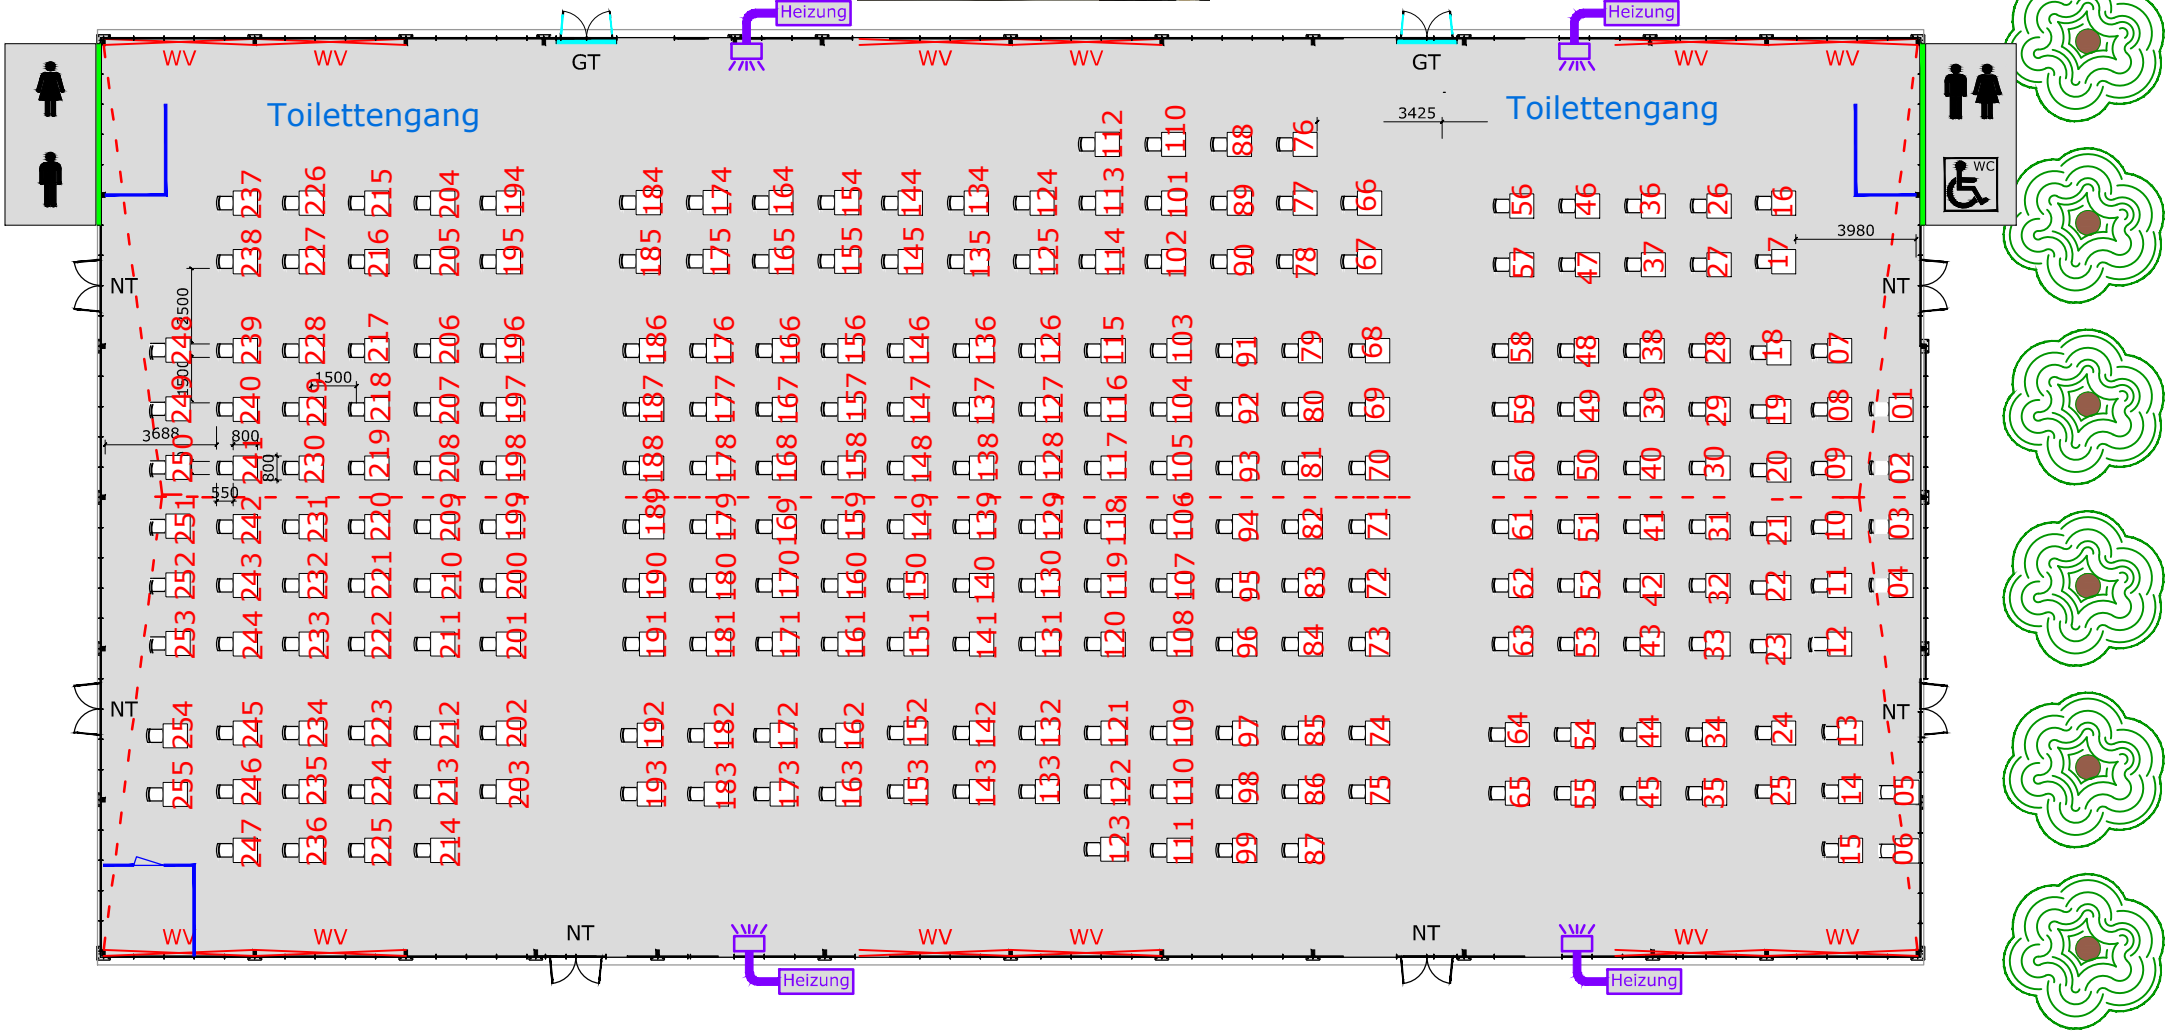

Prüfungszelt
Carl-Benz-Str.
auf dem Parkplatz

Skala:	1:250
Format:	A3
Version:	2
Datum:	17-12-2020
Zeichner:	RK
Copyright:	Intertent

© Alle Konzept- und Designrechte sind ausschließlich Intertent vorbehalten.
Ohne ausdrückliche schriftliche Genehmigung dürfen keine Änderungen vorgenommen und / oder an Dritte weitergegeben werden.

Intertent GmbH
Resselstraße 10
45663 Recklinghausen Germany
T +49.2361.95058.0
info@intertent.de

- Glasfenster
- Rinne
- Pushbar Glastür (GT)
- Pushbar Nottür (NT)
- Trennwand
- Windverband