



Bestuhlungsplan für Universität Duisburg-Essen, Campus Duisburg

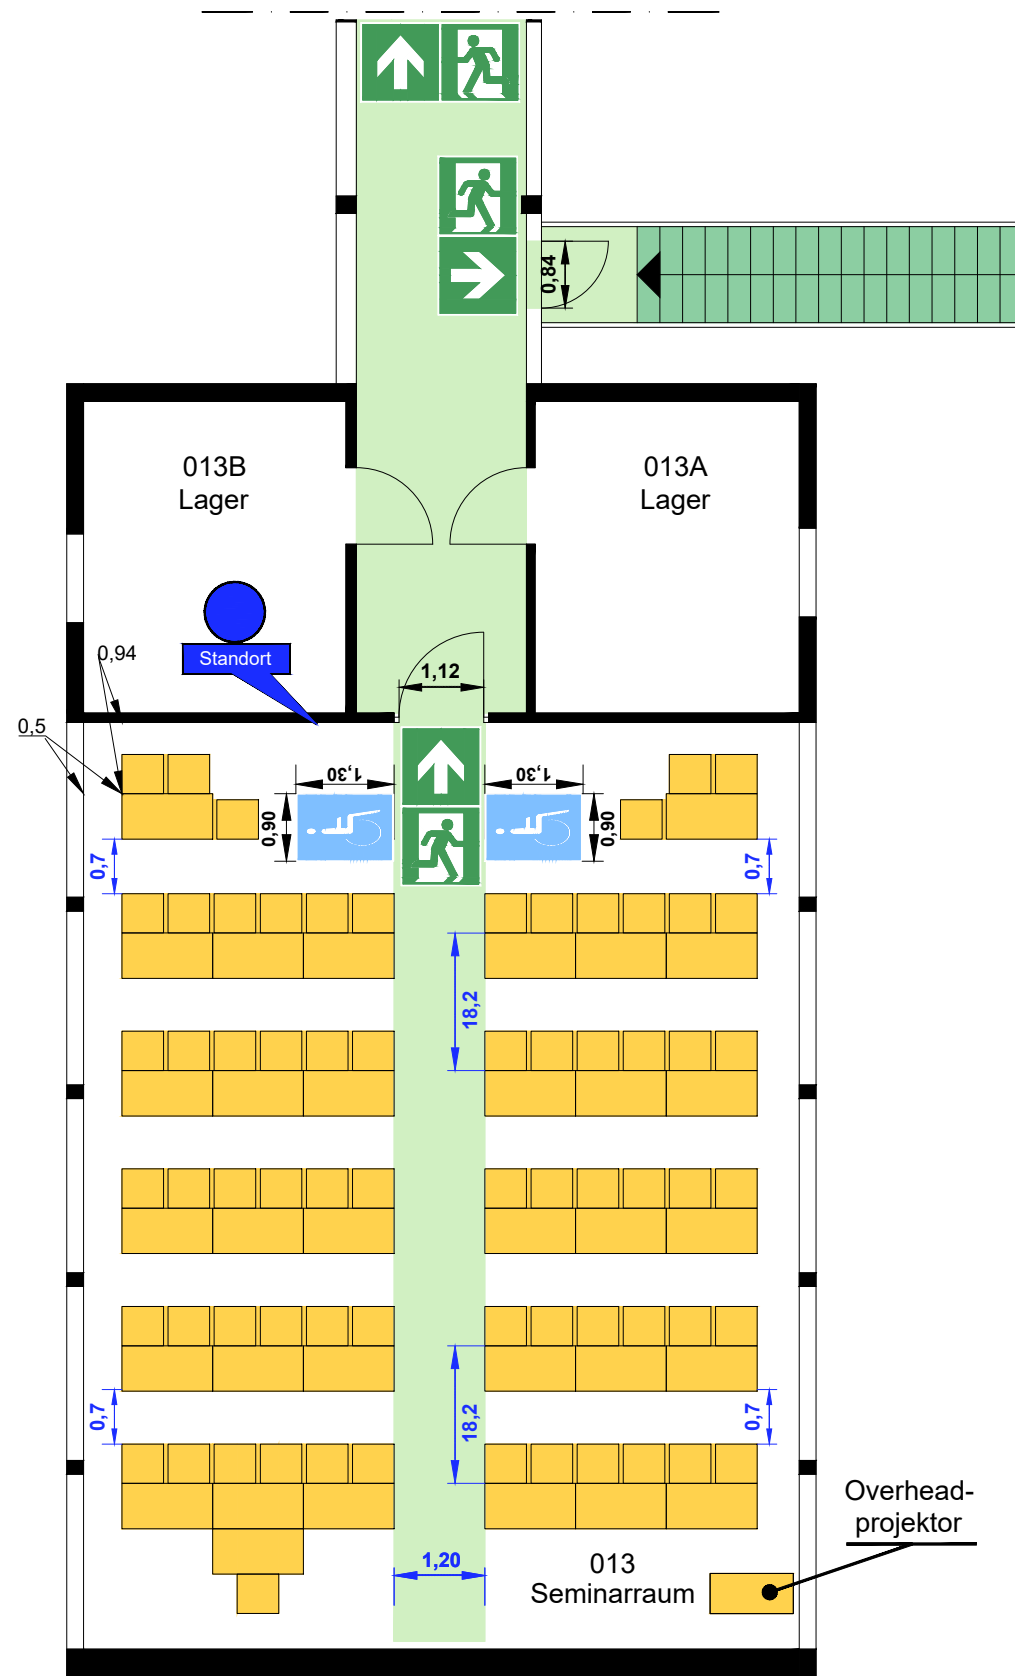


Seminarraum 013
67 Sitzplätze an Tischen
Rollstuhlfahrer 2 Plätze

Abmaße Tische und Stühle


Tisch: 33 Stück

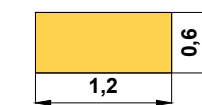


Abmaße Stühle: 67 Stück

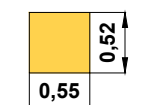

Overheadprojektor:
1 Stück

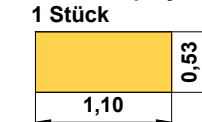

Rollstuhlfahrer

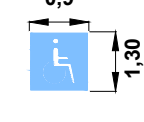

Legende

- Standort
- Bestuhlung
- Notausgang mit Richtungspfeil
- Rollstuhlbewerber
- Fluchtweg
- Treppe
- Mindestmaß [in m]
- Hilfsmaß [in m]

Objekt: UNI Duisburg-Essen, Campus Duisburg			
Gebäude: LA, Seminarraum 013		Stockwerk: Erdgeschoss	
Stand: 02/2021 C1	M=1:100	Plan-Nr.:	Plot: 25.02.21 TE
Planersteller:		Bielsteiner Straße 43	
		51674 Wiehl	
		Tel.: 0 22 62 / 710 - 0	
		Fax: 0 22 62 / 710 - 129	
		Internet: www.f-plan.de	