


WSC-N-U-3.04
 Unterrichtsraum
 93.75 qm

2

Stuhl

Dozent

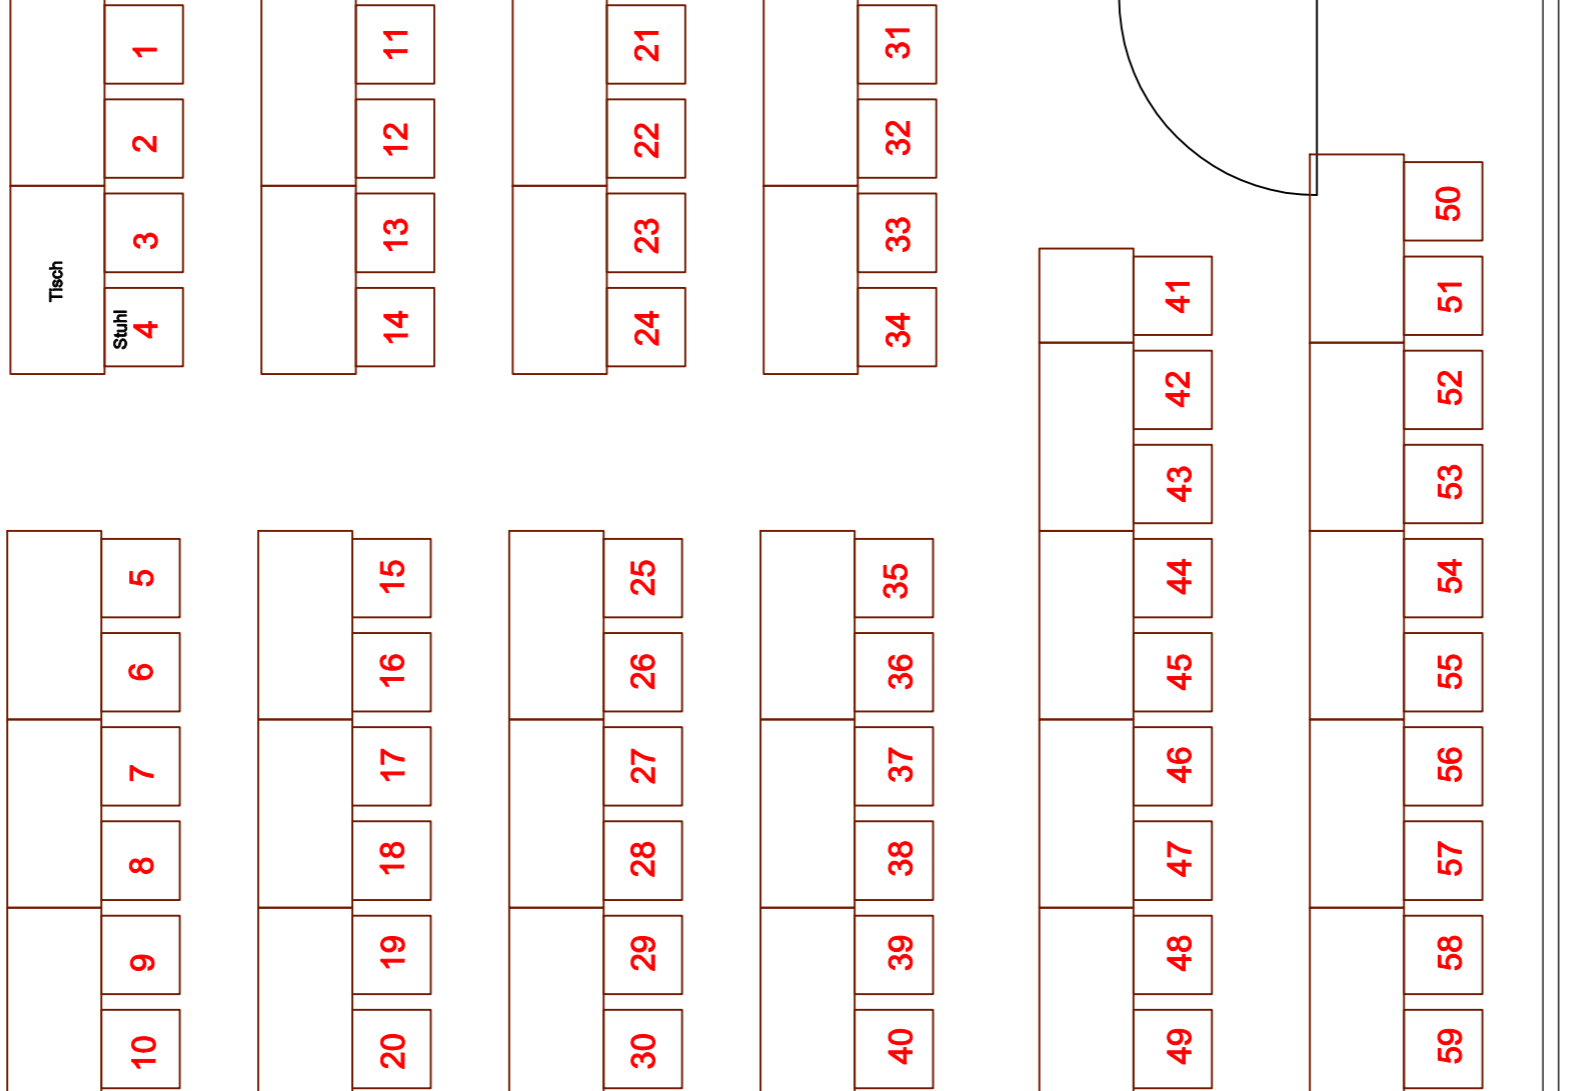

Sitzplätze:
 59 + 1 Dozent

Universität Duisburg-Essen
Campus Essen
 Liegenschaft Weststadtcarree

Planersteller: Universität Duisburg-Essen
 Dezernat Gebäudemanagement/SG 5.1.1

Blatt-Gr.: A3	M: /	Blatt: 1	Von: 1
------------------	---------	-------------	-----------

Datum: 09.08.2021	Gezeichnet: Zimmermann	Geprüft:
----------------------	---------------------------	----------

Planinhalt:
Bestuhlungsplan
 durchnummeriert
WSC-N-U-3.04