


BESTUHLUNGSPLAN

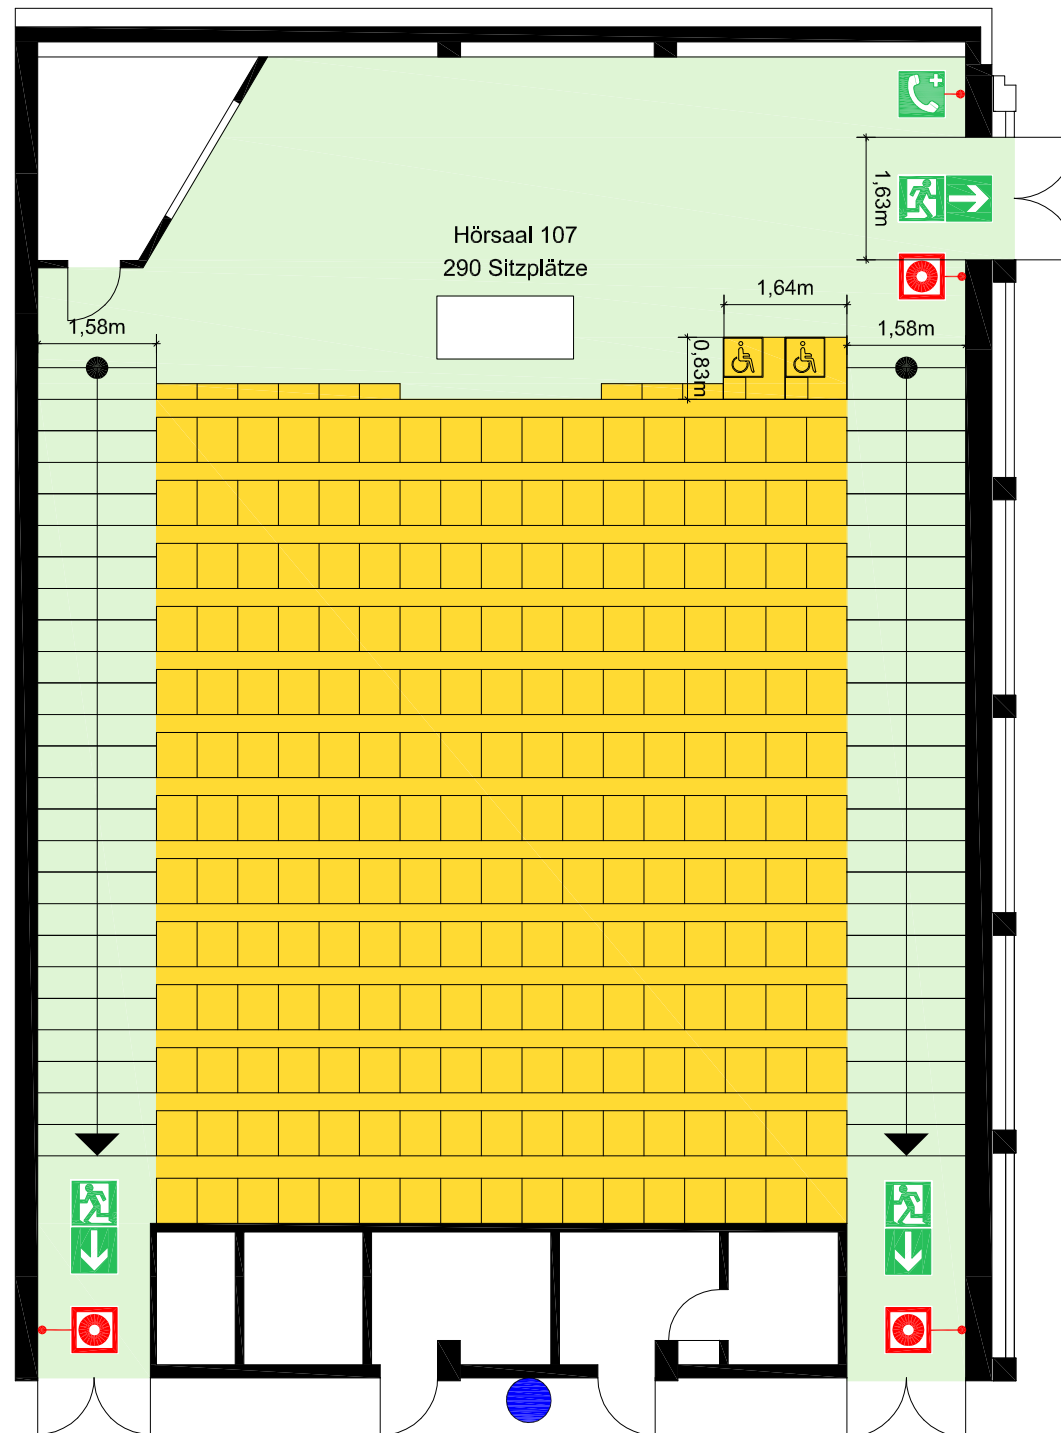

Hörsaal 107
Festbestuhlung
230 Sitzplätze +
2 Rollstuhlfahrerplätze

Legende		
	Standort	
	Brandmelder, manuell	Rettungsweg / Notausgang
	Notruftelefon	Richtungsangabe
		Rettungsweg
		Treppe

Objekt: Universität Duisburg, Lotharstraße 65, 47057 Duisburg	
Gebäude: LB	Stockwerk: 2. Obergeschoss
Stand: 05/2013 A1	M=1:100
Plan-Nr.:	Plot:10.06.13 Ler File: Gebäude-LB-Raum 107
Planersteller:	Bielsteiner Straße 43 51674 Wiehl Tel.: 0 22 62 / 710 - 0 Fax: 0 22 62 / 710 - 129 Internet : www.f-plan.de