









BESTUHLUNGSPLAN

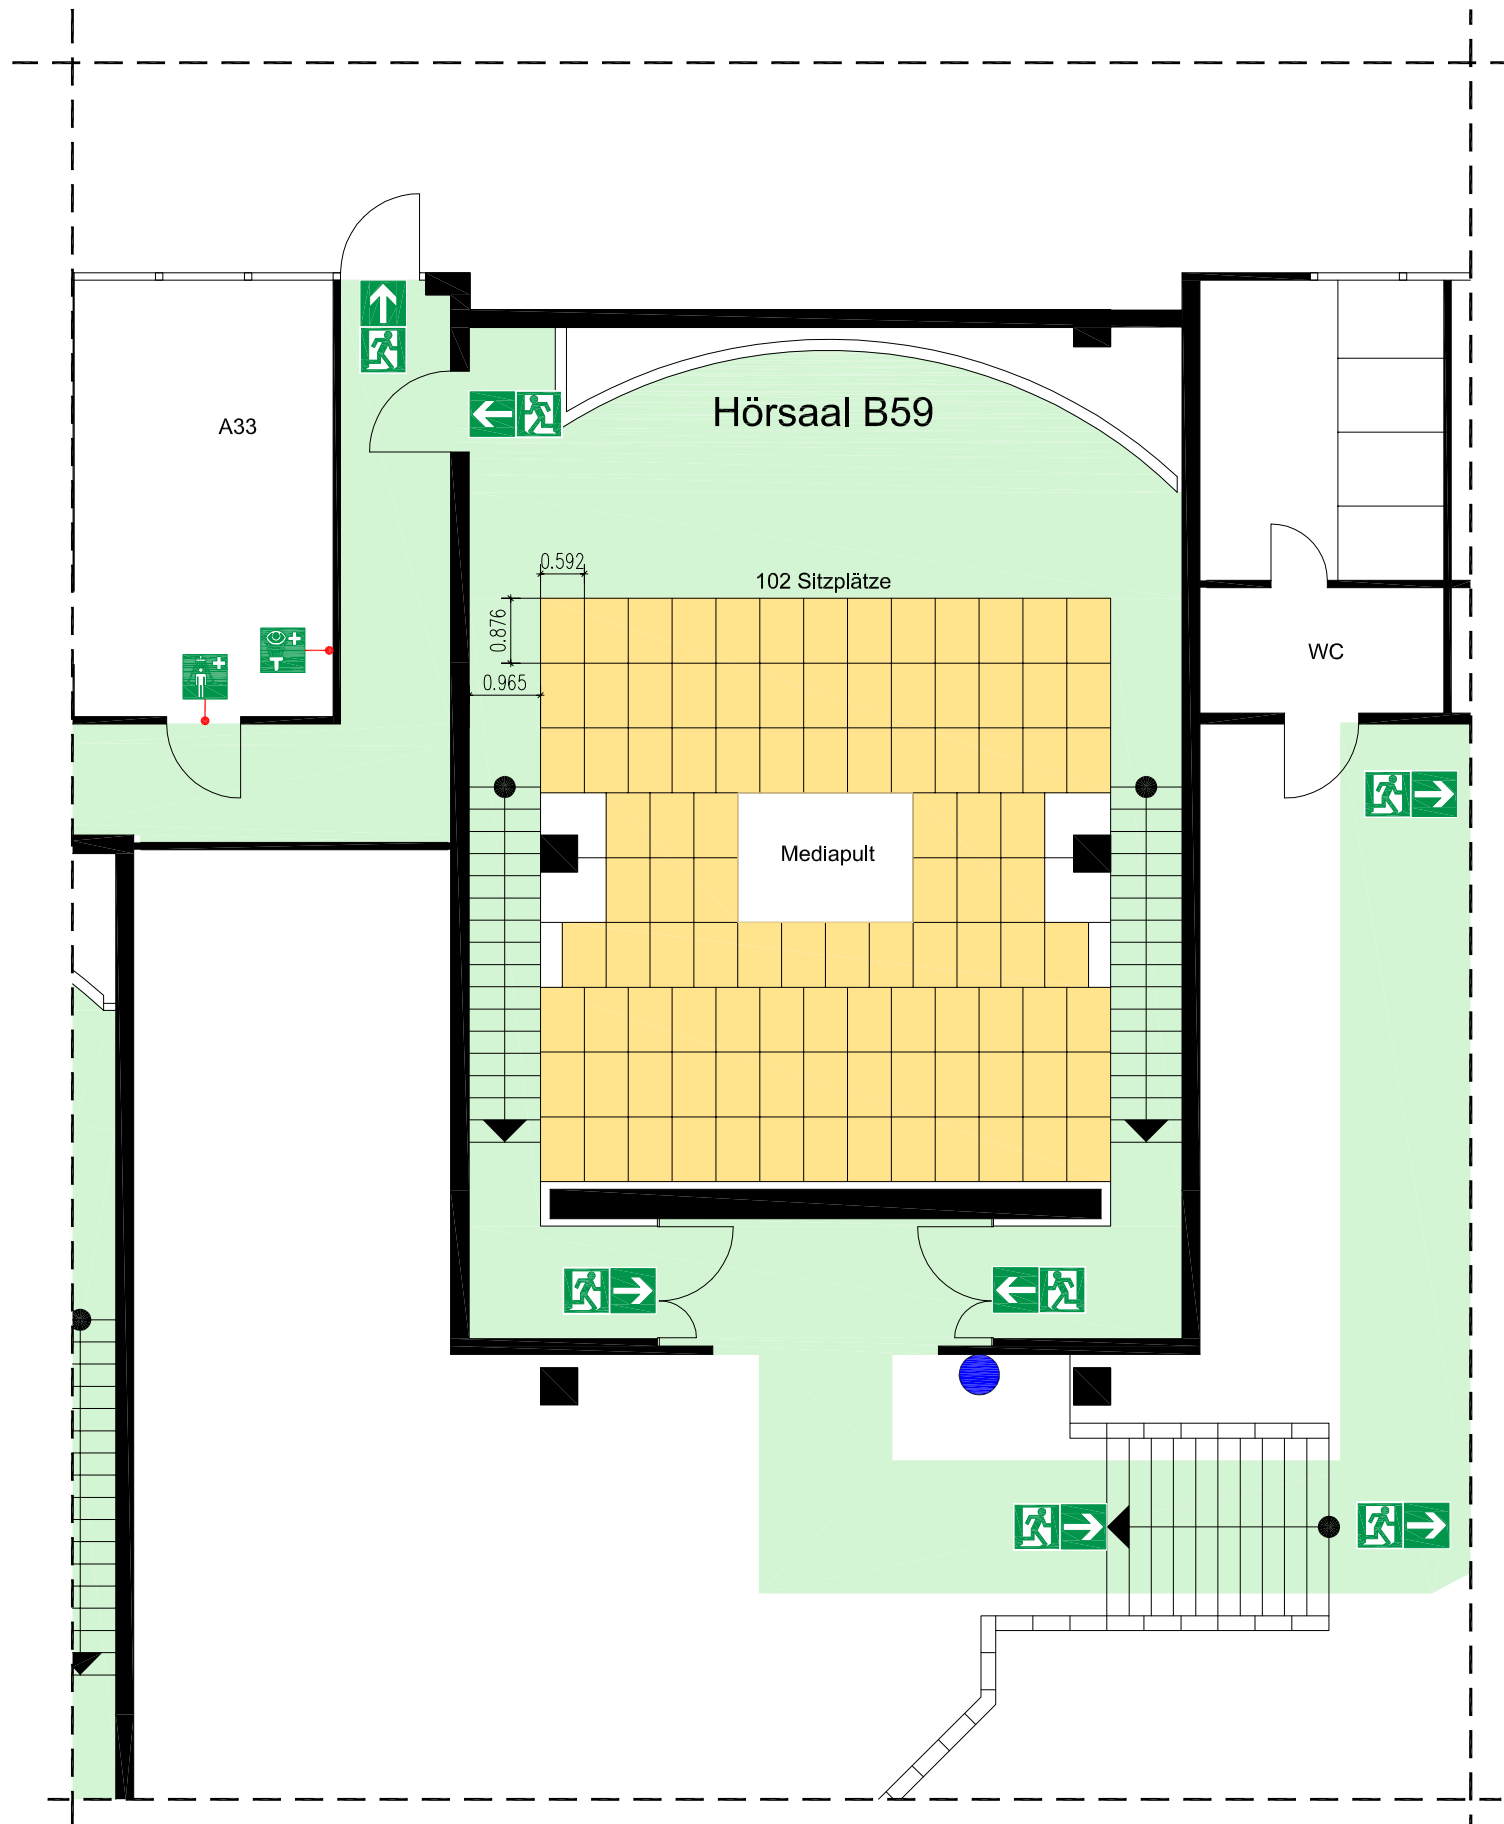

Hörsaal B59
Festbestuhlung
102 Sitzplätze

Legende		
	Standort	 Rettungsweg
	Rettungsweg / Notausgang	 Notdusche
	Richtungsangabe	 Augenspüleinrichtung
		 Treppe

Objekt: Universität Duisburg-Essen, Campus Essen	
Gebäude: S05T	Stockwerk: Erdgeschoss
Stand: 09/2012 A1	M=1:100
Plan-Nr.:	Plot:05.09.12 Ler File: Bestuhlungsplan
Planersteller:	Bielsteiner Straße 43 51674 Wiehl Tel.: 0 22 62 / 710 - 0 Fax: 0 22 62 / 710 - 129 Internet : www.f-plan.de
