


BESTUHLUNGSPLAN

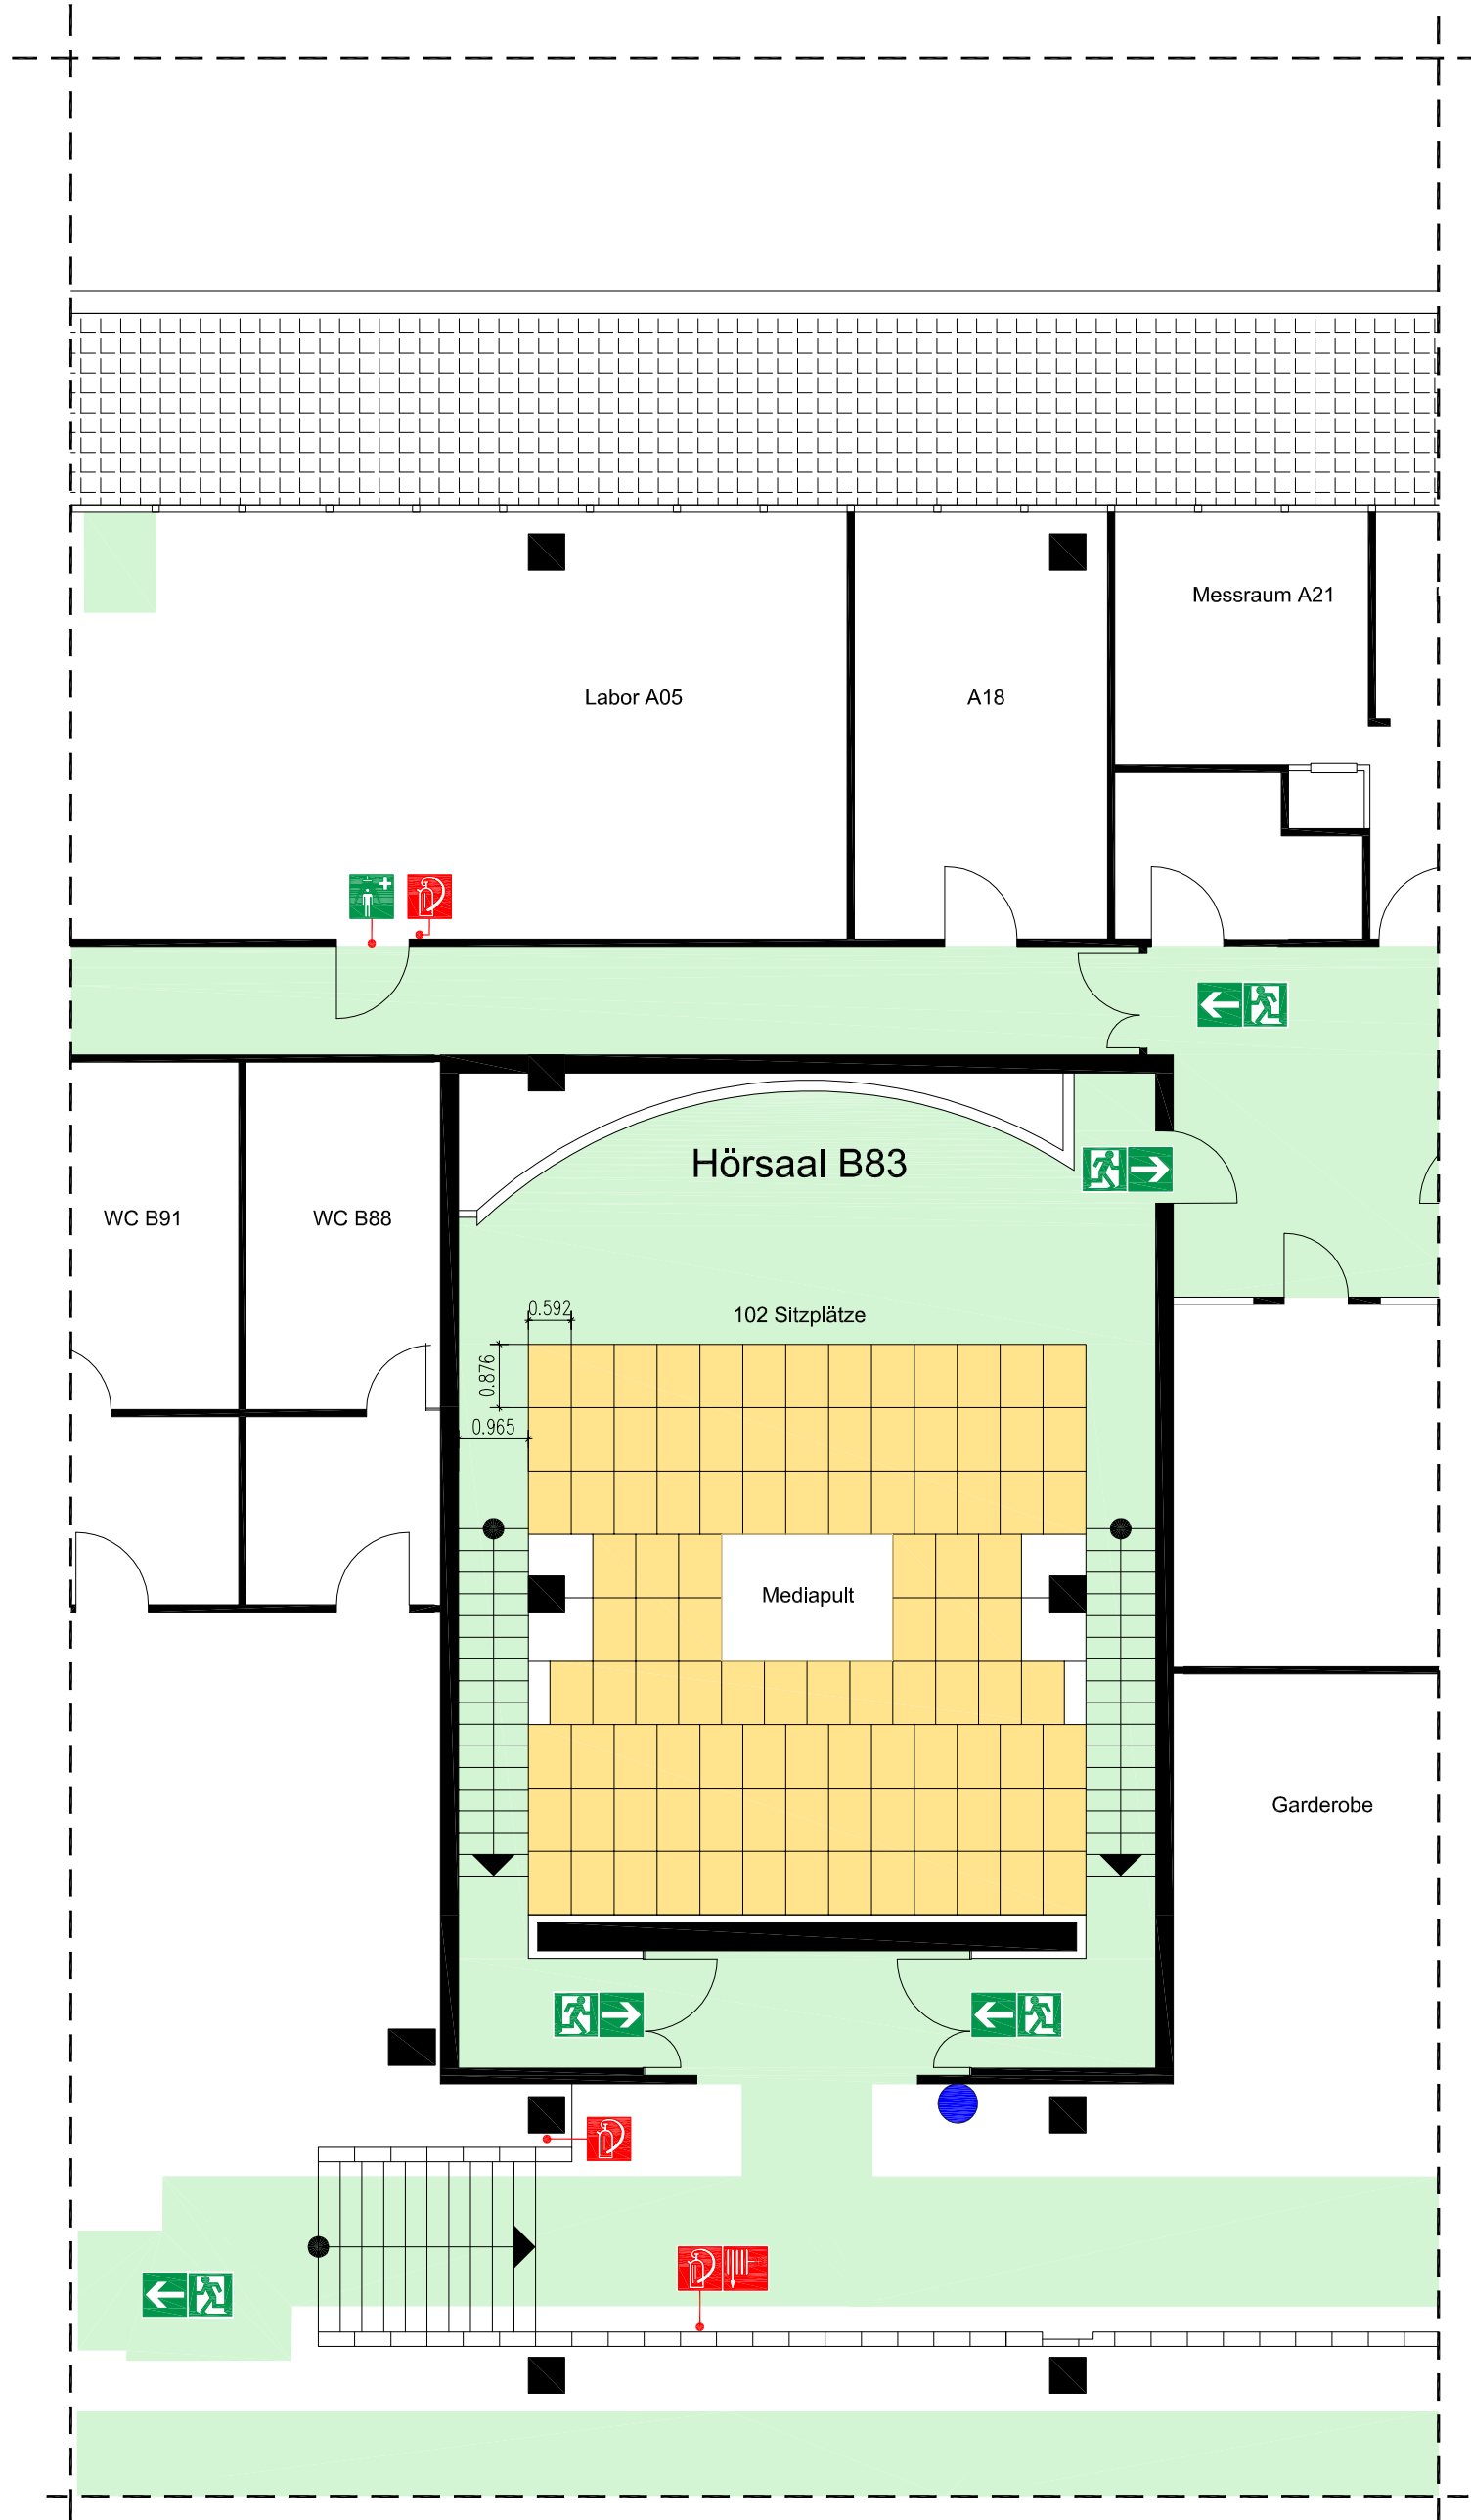

Hörsaal B83
Festbestuhlung
102 Sitzplätze

Legende					
	Standort		Rettungsweg		Feuerlöscher
	Rettungsweg / Notausgang		Notdusche		Wandhydrant/ Löschschlauch
	Richtungsangabe		Treppe		

Objekt: Universität Duisburg-Essen, Campus Essen		Stockwerk: Erdgeschoss	
Gebäude: S05T		Plan-Nr.:	Plot:05.09.12 Ler
Stand: 09/2012 A1	M=1:100	File: Bestuhlungsplan	
Planersteller:		Bielsteiner Straße 43 51674 Wiehl Tel.: 0 22 62 / 710 - 0 Fax: 0 22 62 / 710 - 129 Internet : www.f-plan.de	