



Bestuhlungsplan

Prüfungs-Tischanordnung
mit Tischen b=80/ t=70cm
und Tischen b=70/ t=55cm

Besucherplätze:	
Saal Berlin:	300
Saal London:	100
Saal Brüssel I + II:	60
Saal Sonstige:	140
600 Plätze	

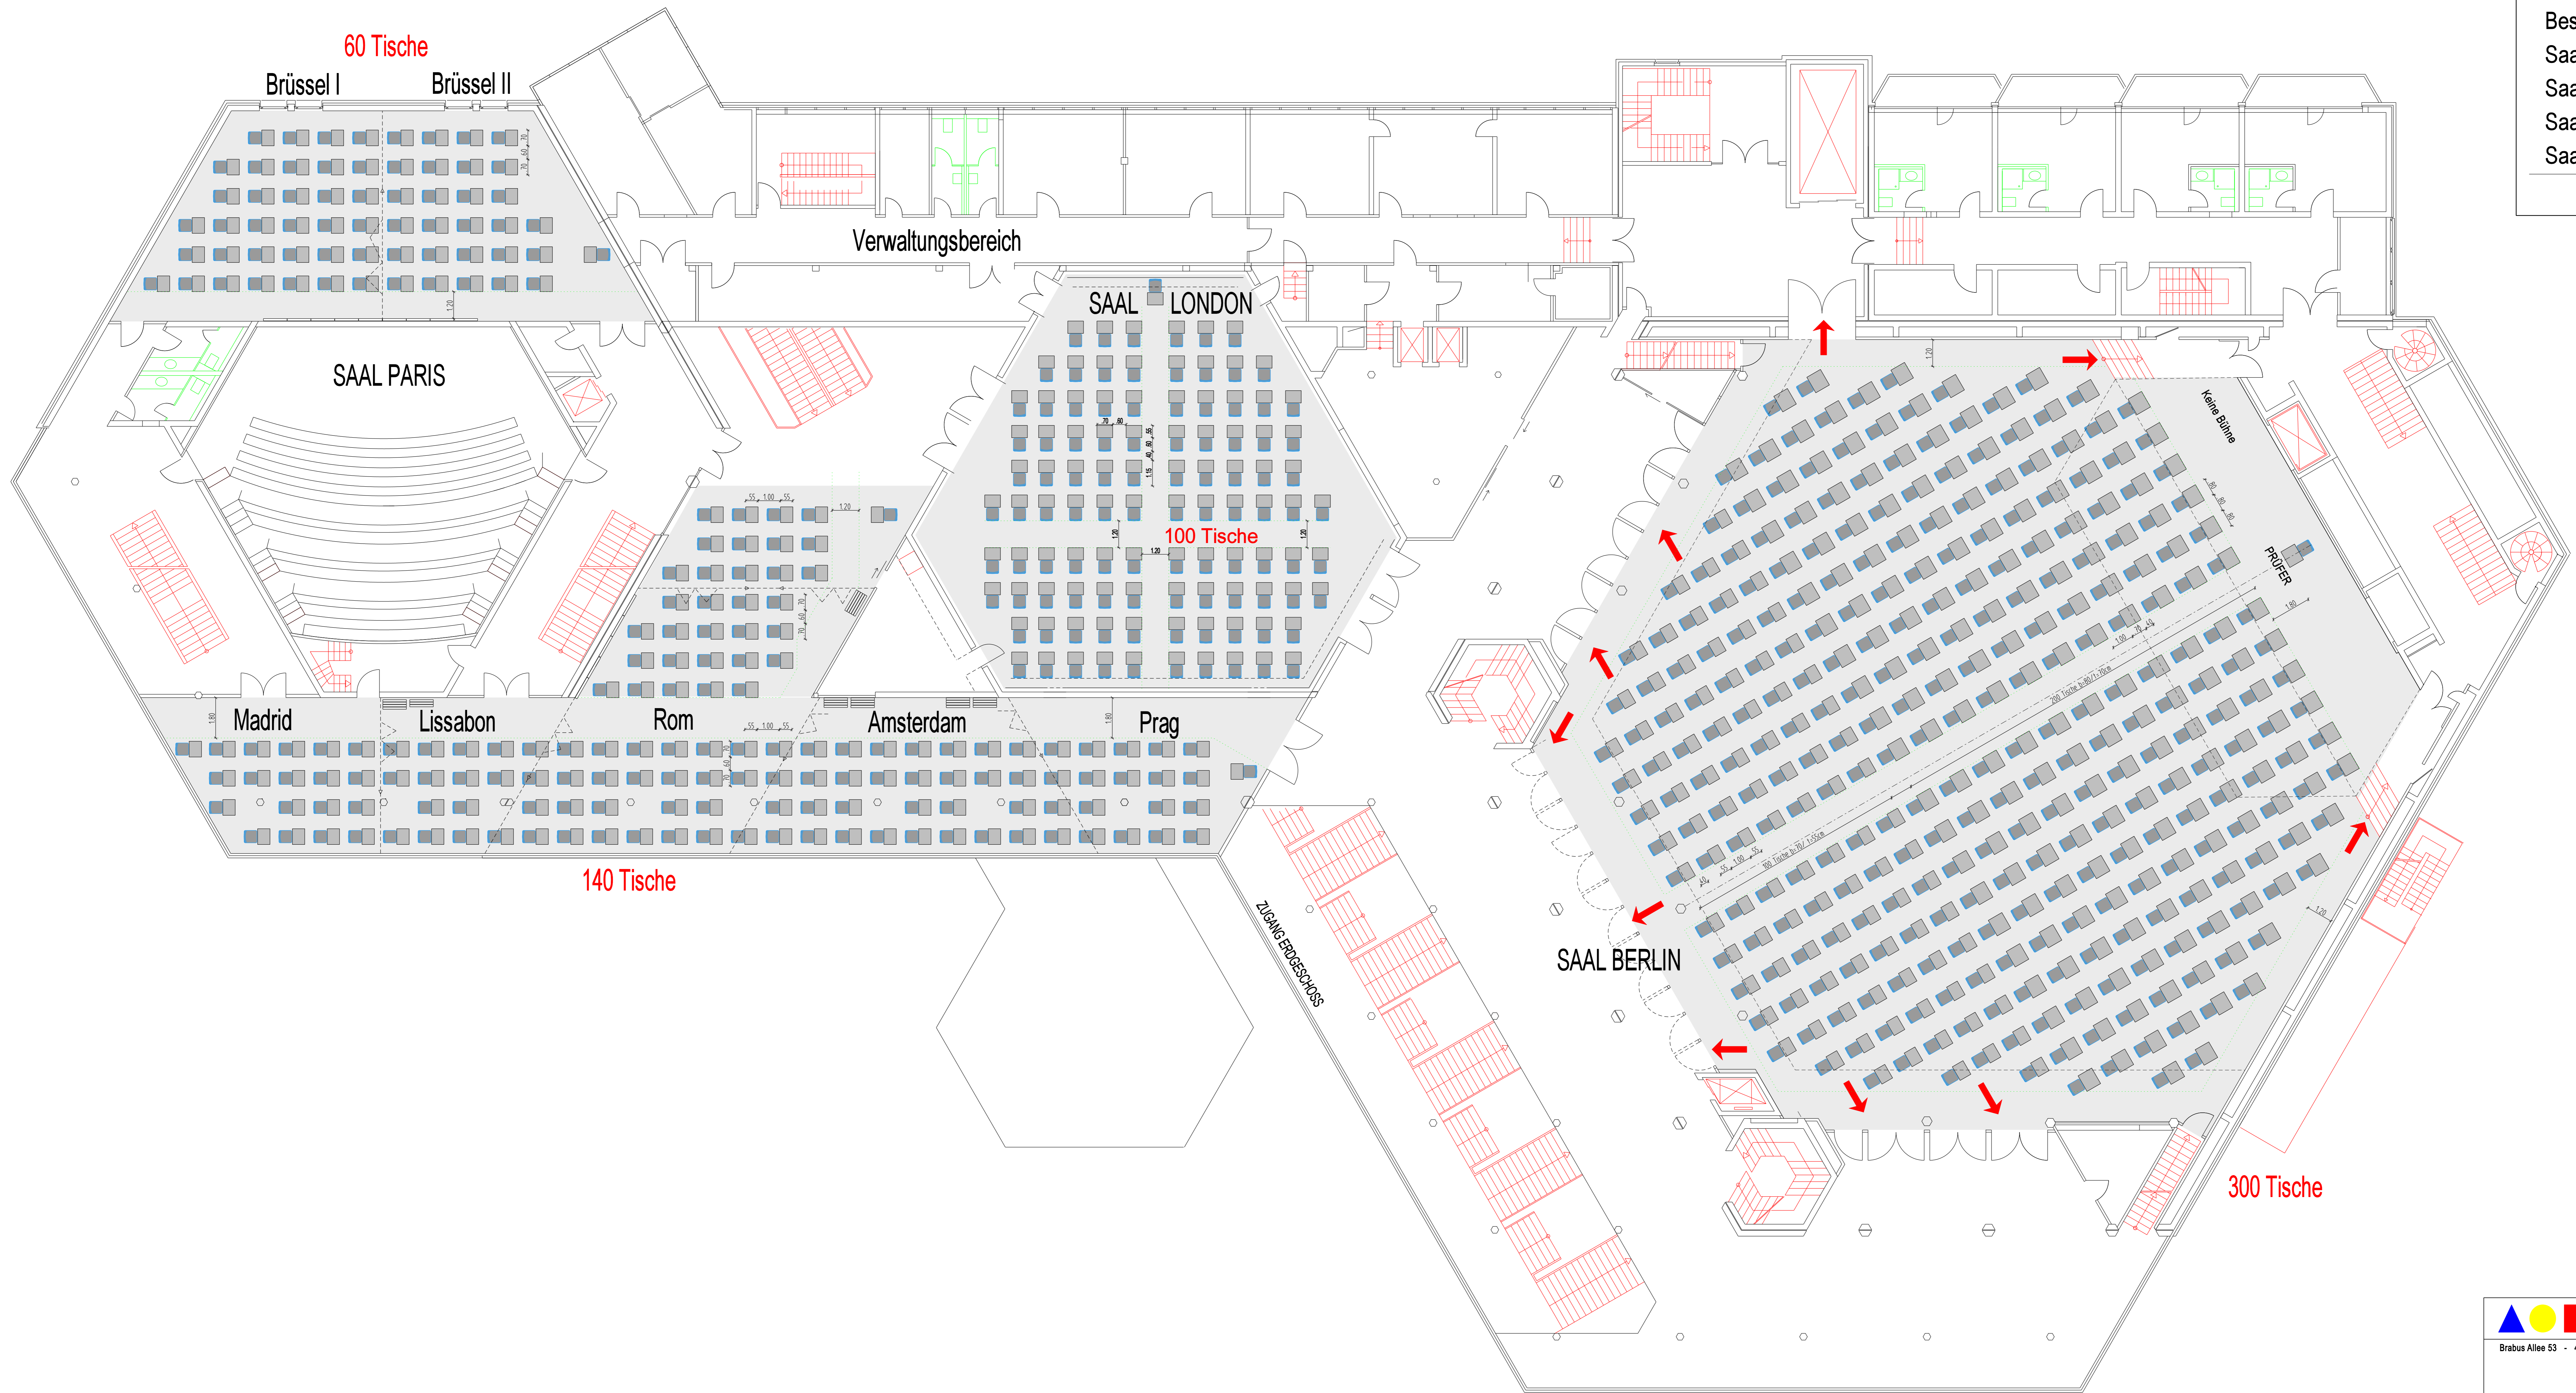

OBERGESCHOSS

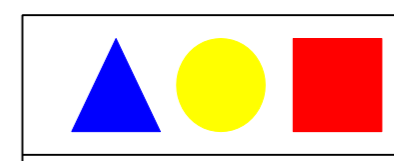
Frank Weiner
 Technische Beratung
 Brabus Allee 53 - 46240 Bottrop
 Tel. 02041-989241
 Fax. 02041-989242
 ISDN-Daten 02041-989243
 Mobil 0172-2801054
 eMail post@frankweiner.de

Luise-Albertz-Halle Tagungs- und Veranstaltungszentrum Oberhausen GmbH Düppelstrasse 1 - 46045 Oberhausen - Tel.0208-8550813 - Fax.0208-8550811			
Projekt	Luise-Albertz-Halle		
Ort	Düppelstrasse 1 - 46045 Oberhausen		
Masstab	Art der Zeichnung	Zeichnungsnummer	
1:100	Bestuhlungsplan "Prüfung" 600 pax	LH4-Prüfung OG 600 pax.dgn	
Grundriss Obergeschoss		Plan 060711	
Zeichnung	Datum	Gezeichnet	
1. Ausfertigung	06.07.11	Weiner	
2. Nachtrag			
3. Nachtrag			